


### CARACTÉRISTIQUES DES BANCHES


CP 15 mm tout bouleau




## BANCHE HAUTEUR 2,70 m


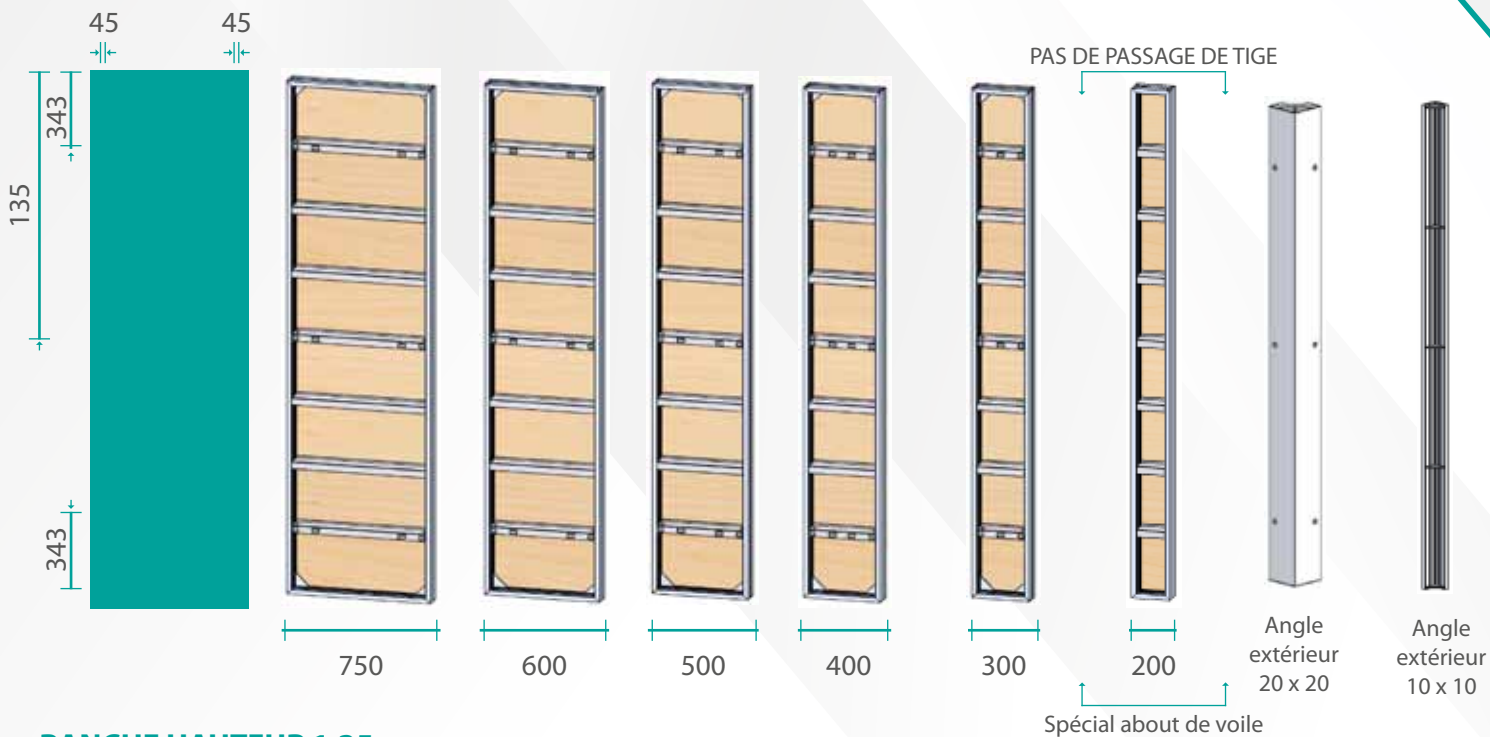


## BANCHE HAUTEUR 1,35 m

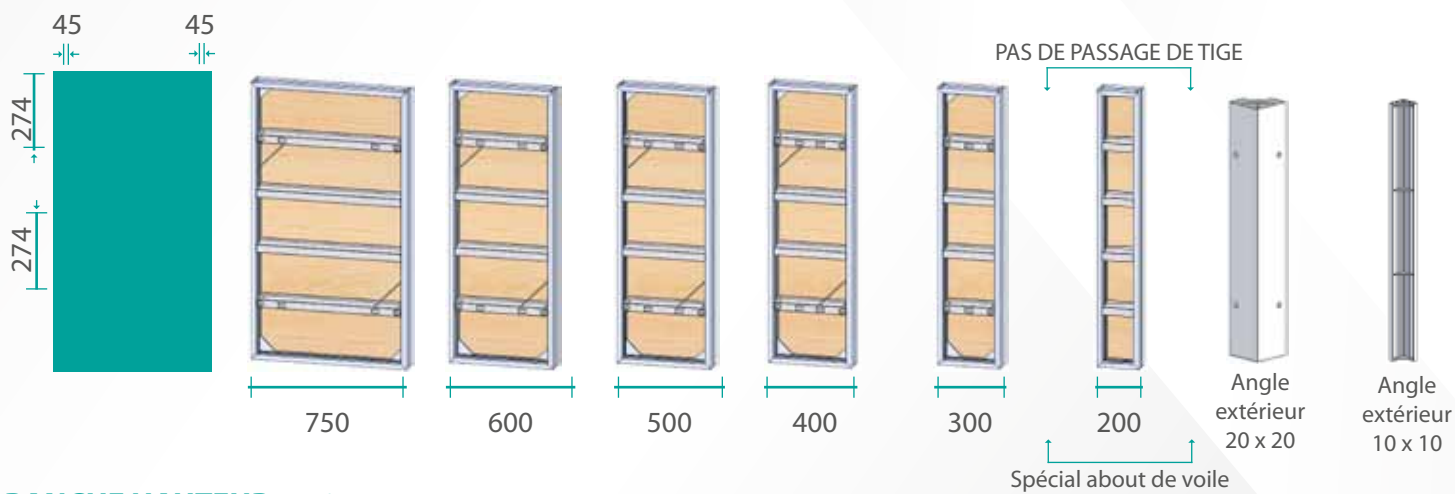

## BANCHE HAUTEUR 1,50 m

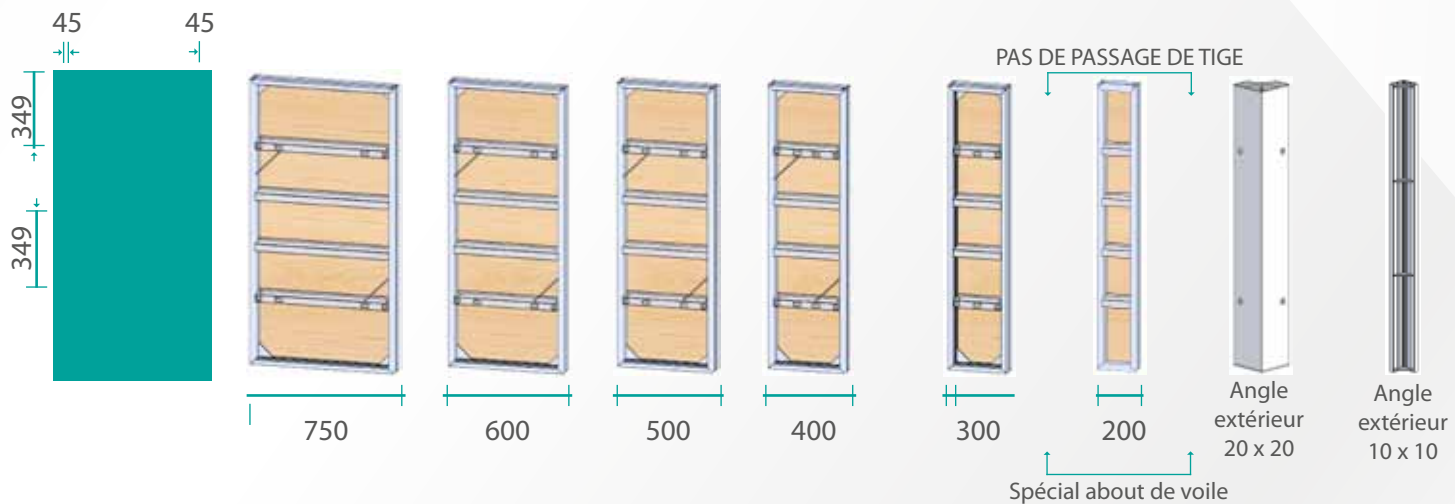

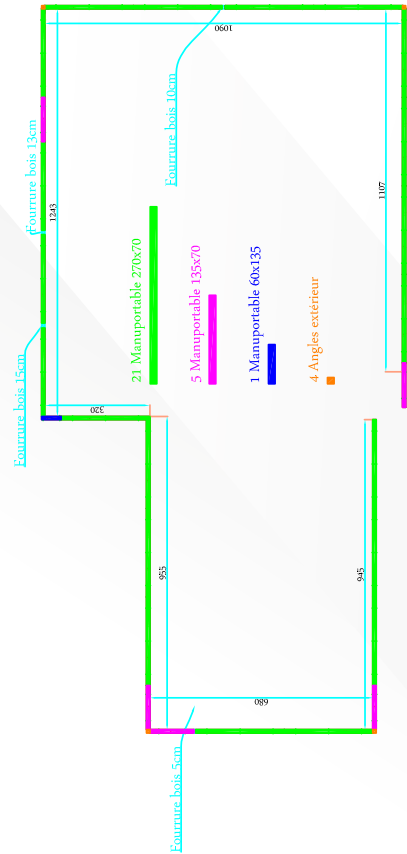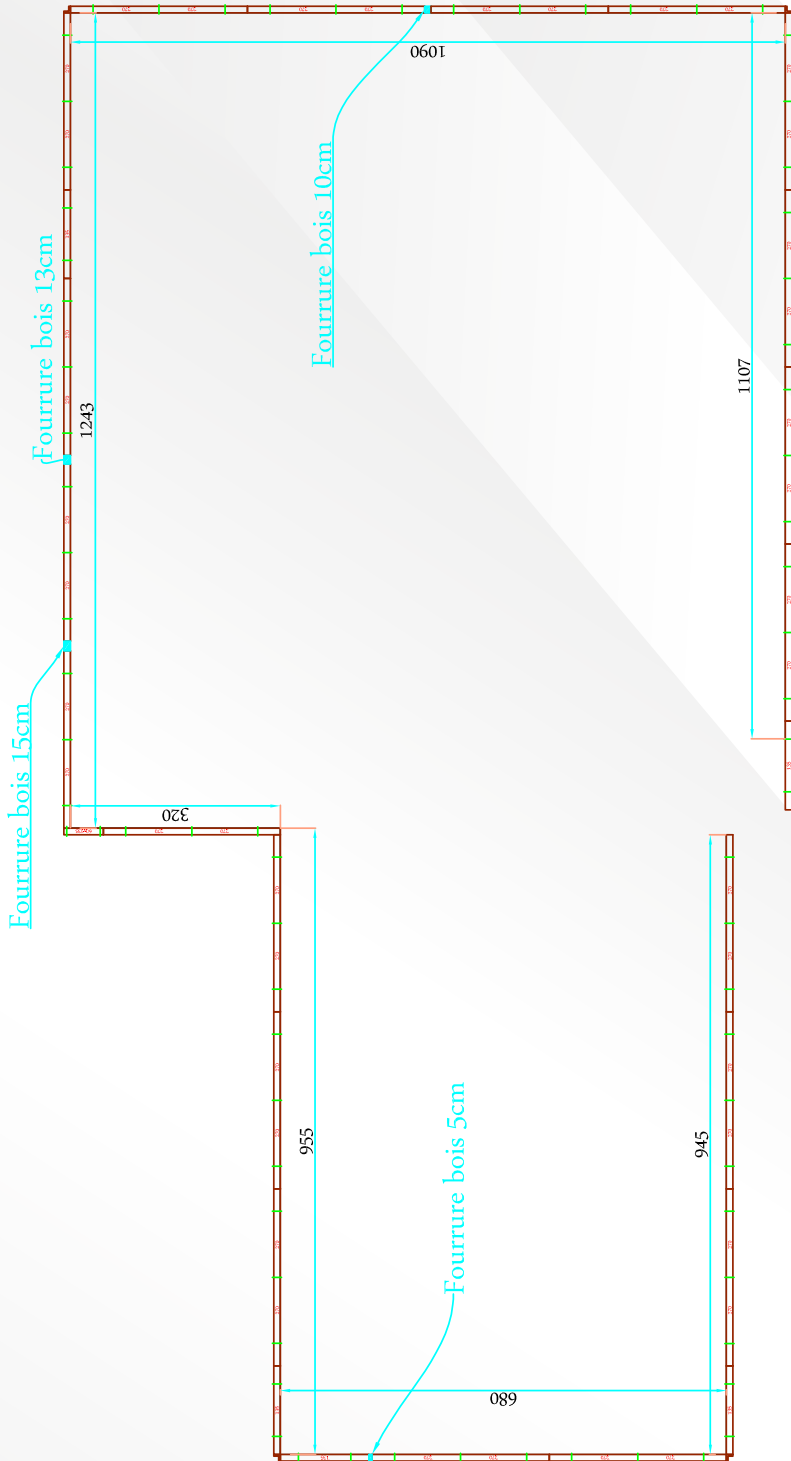

Incl.	Date	Dessinateur	Modification			
Echelle générale:	1/50					
Echelle coupe:						
Date de création :						
Dessinateur:						
Vérificateur:						
Chargé d'affaire:						
Client :	<p style="text-align: center;"><b>IMPLANTATION MANUPORTABLE</b></p>					
Chantier:						
Outil :						
		Plan N°:	Indice:	Affaire N°	Format	Norme dessin
		AGENCE NANTES 7 rue de la Chapelle 231 rue de la Sable 44408 REZE CEDEX TEL: 02.40.04.28154 FAX: 02.40.04.13.23		A2		
02/20/2025 Ce plan est un document de travail et peut être modifié sans préavis. Il ne doit pas être utilisé pour la construction sans l'accord préalable du bureau d'études. • Ce plan est réalisé en vertu de la loi n° 85-1078 du 12/09/85 relative à la liberté d'accès à l'information administrative et au droit de réutilisation des informations publiques. • Ce plan est la propriété intellectuelle de LV Tec. Il ne peut pas être réutilisé, copié, communiqué à des tiers sans notre autorisation.						

**Prinpe**  
 Non valable pour l'édification



ASSEMBLAGE D'ANGLE  
INTÉRIEUR ET EXTÉRIEUR



ATTACHE D'ABOUT  
de voile



BLOC DE JONCTION  
autoalignant



EDISSE D'ABOUT  
de voile





COFFRAGE 20,00 m  
HAUTEUR 4,50 m  
VOILE 1,20 m



1— BLOC DE LEVAGE  
2— MISE EN PLACE DES BANCHES



COULAGE D'UN MASSIF  
Hors-sol, sans tige, sans écrou et  
sans éclisse d'alignement.  
Reprise de poussée béton par  
tendeurs extérieurs.